




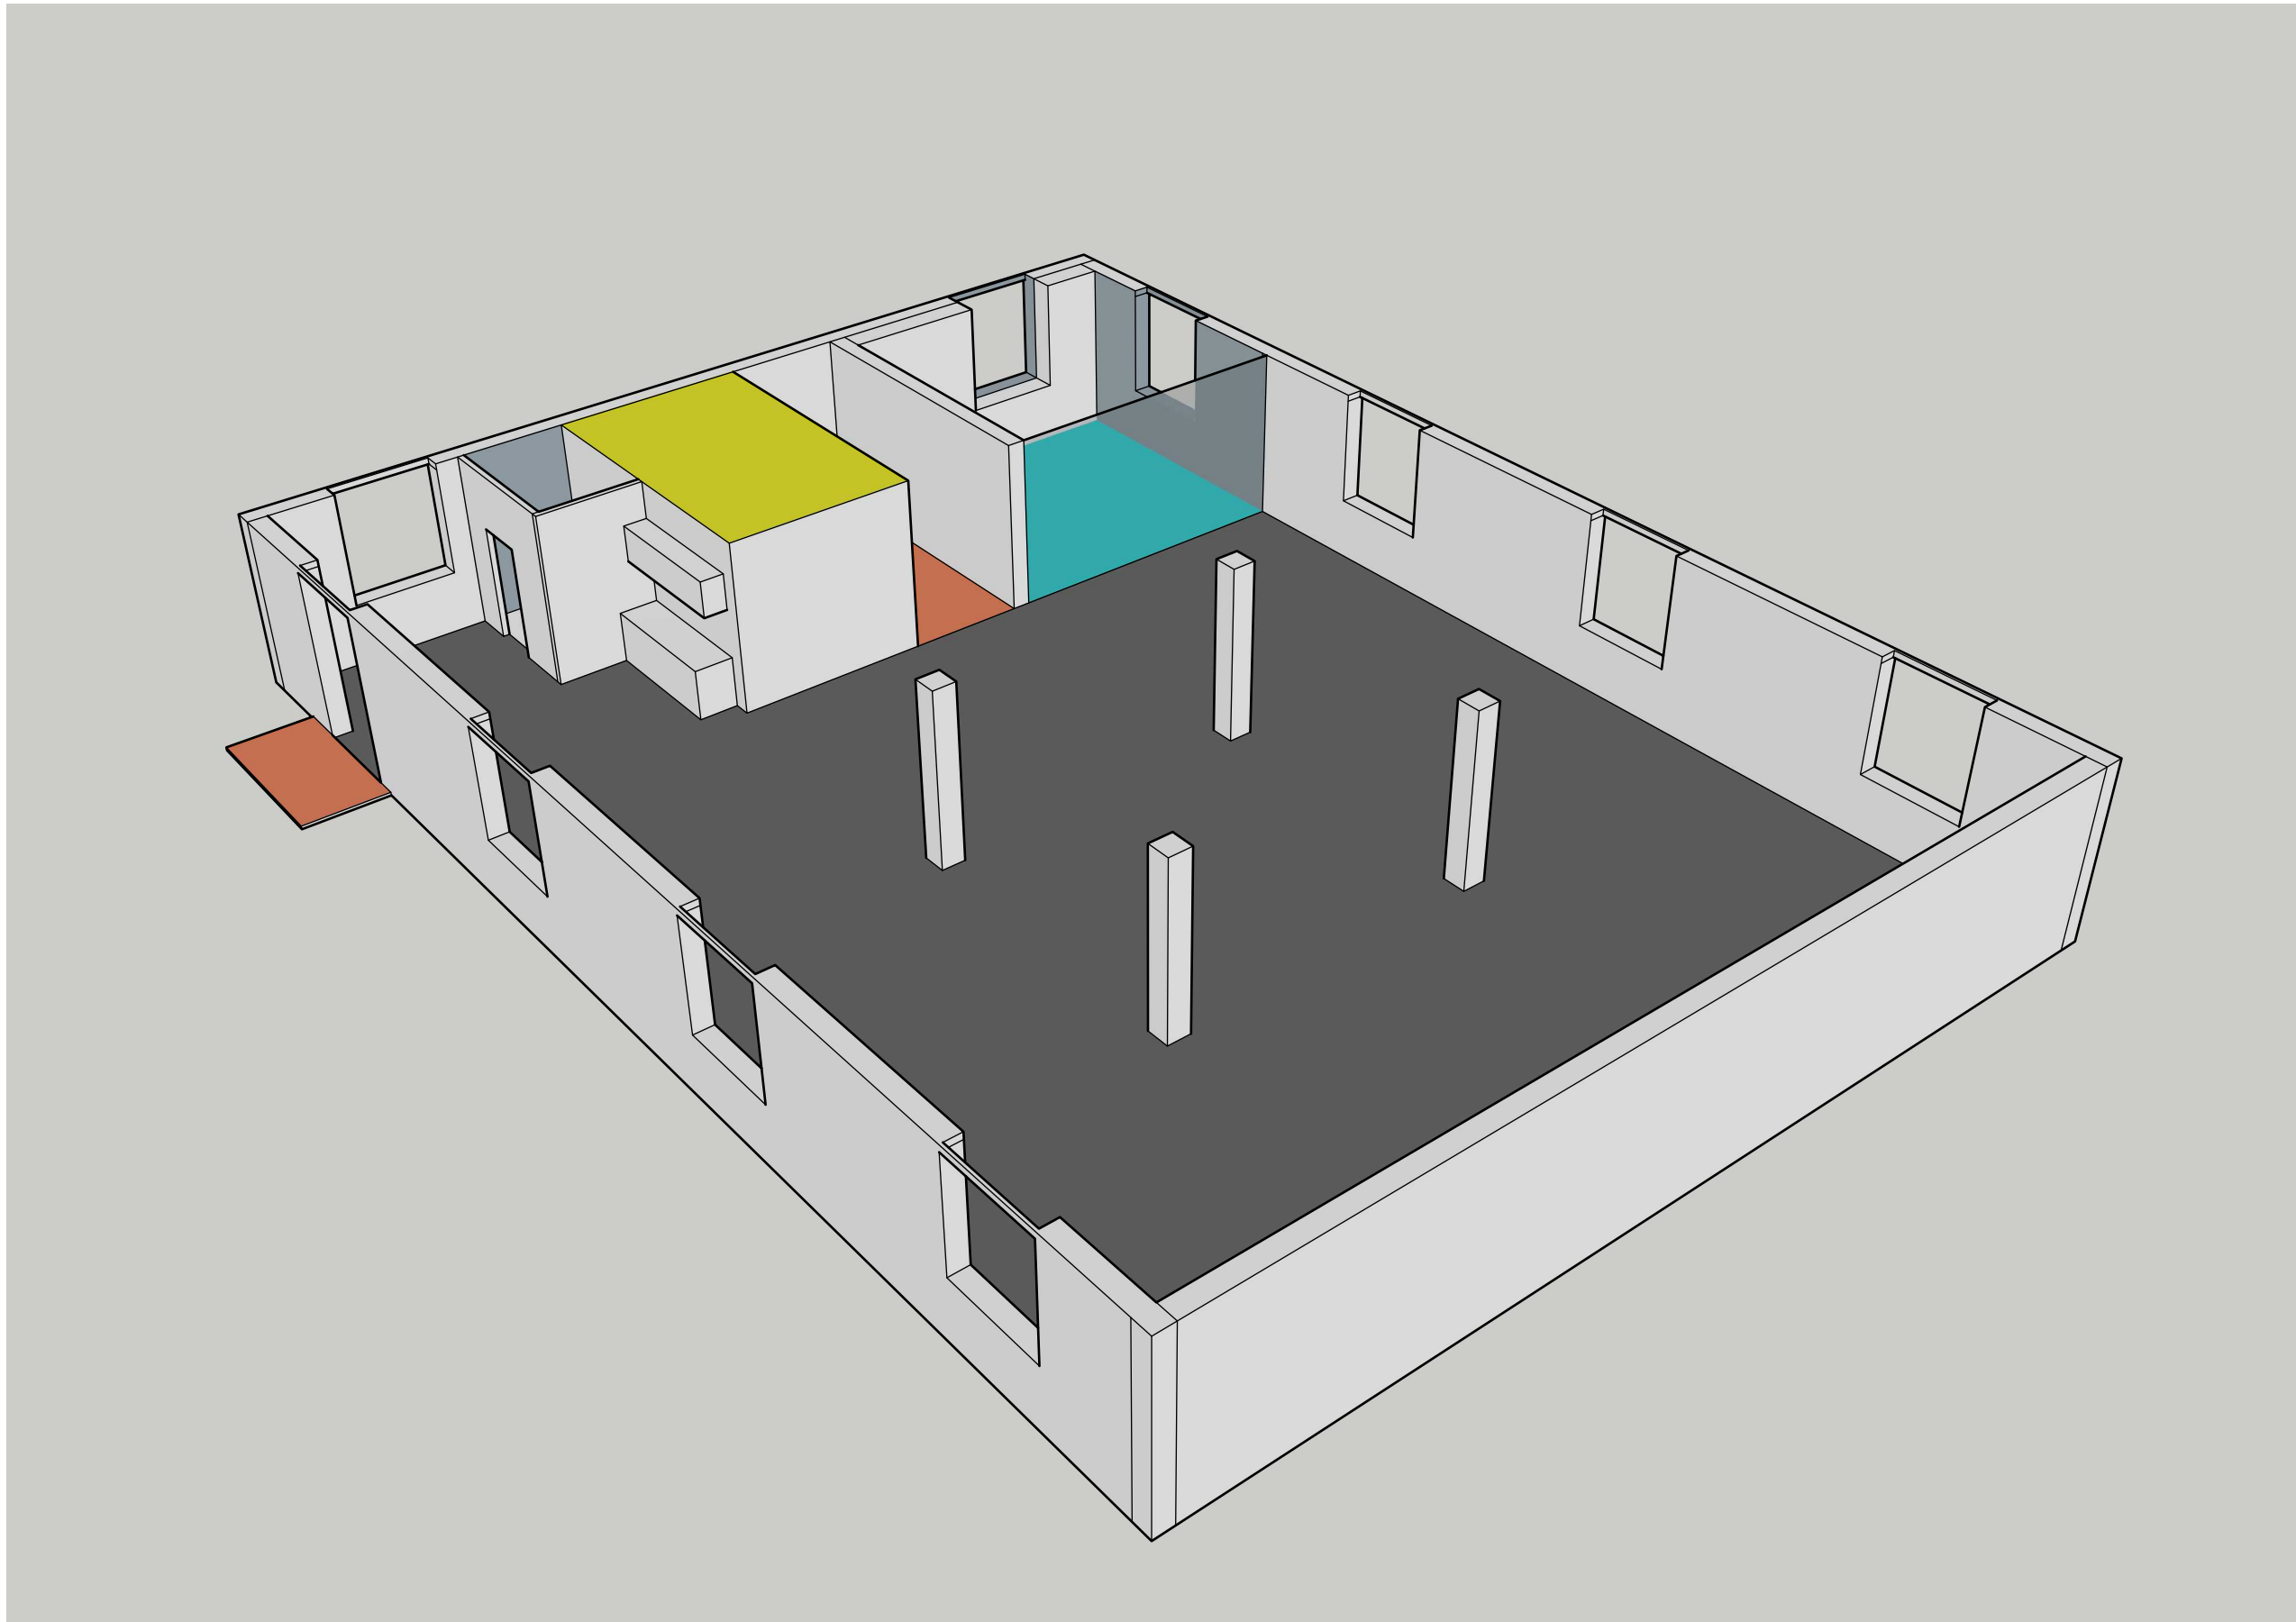

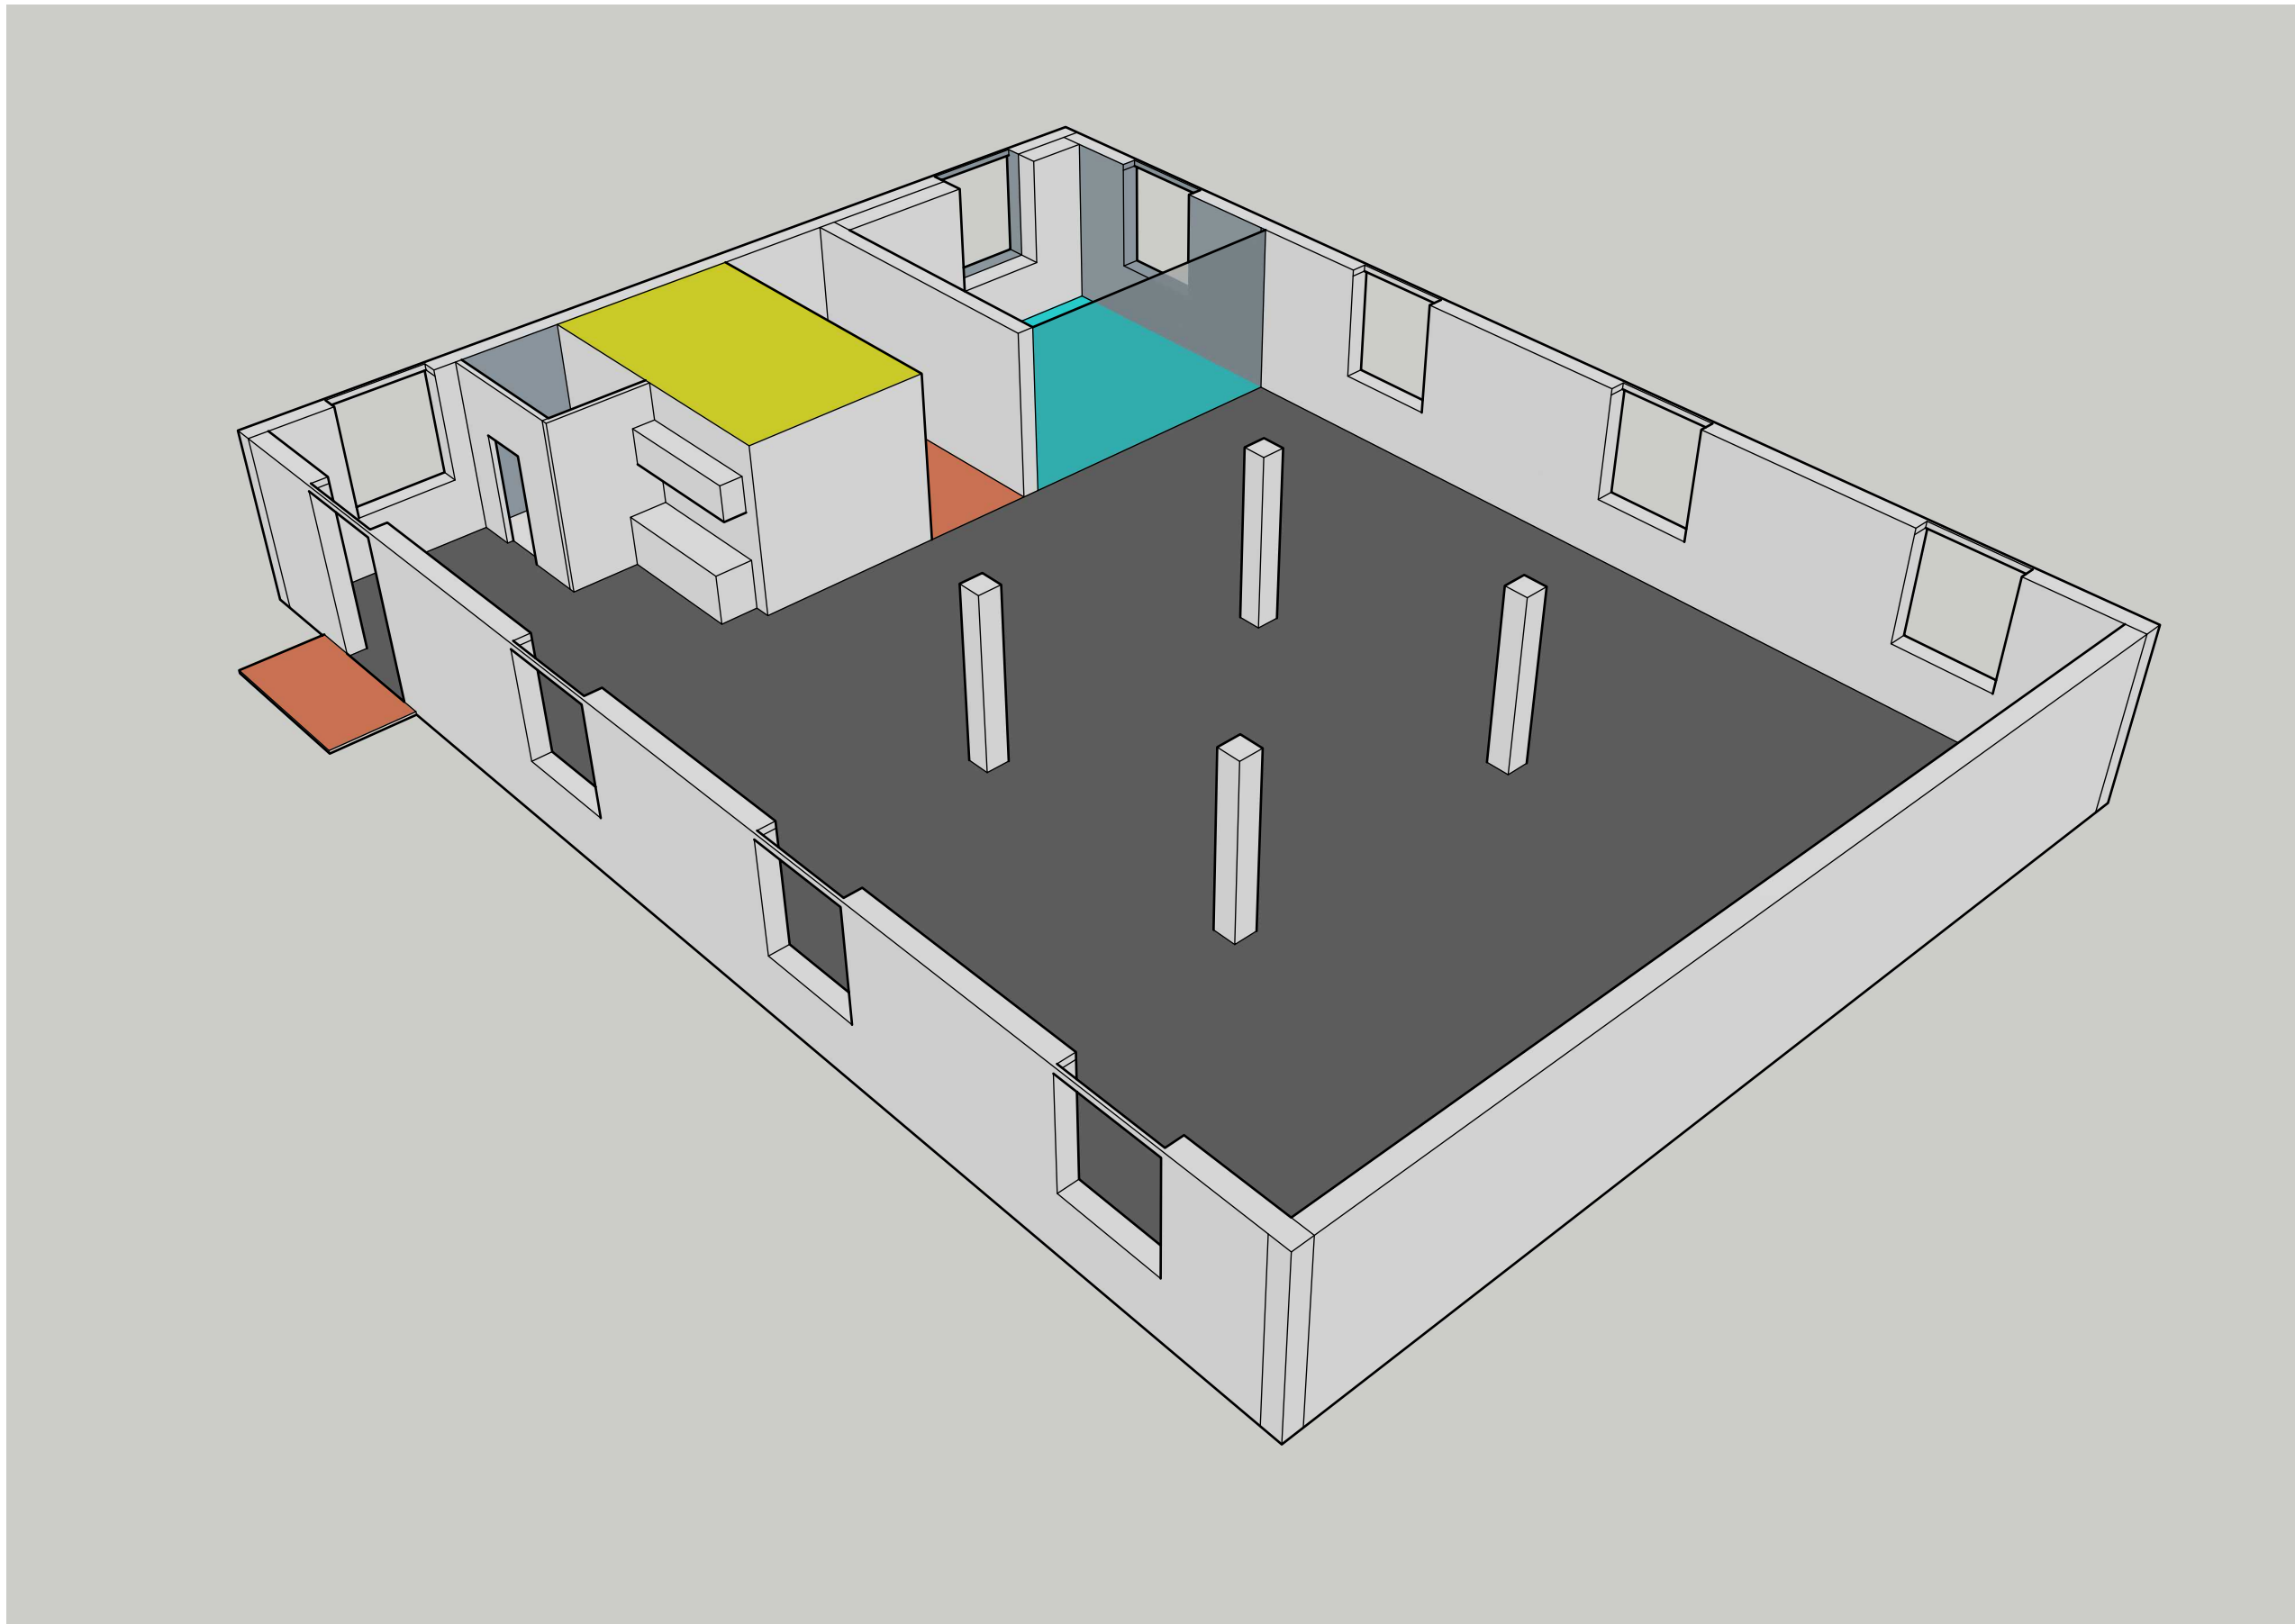

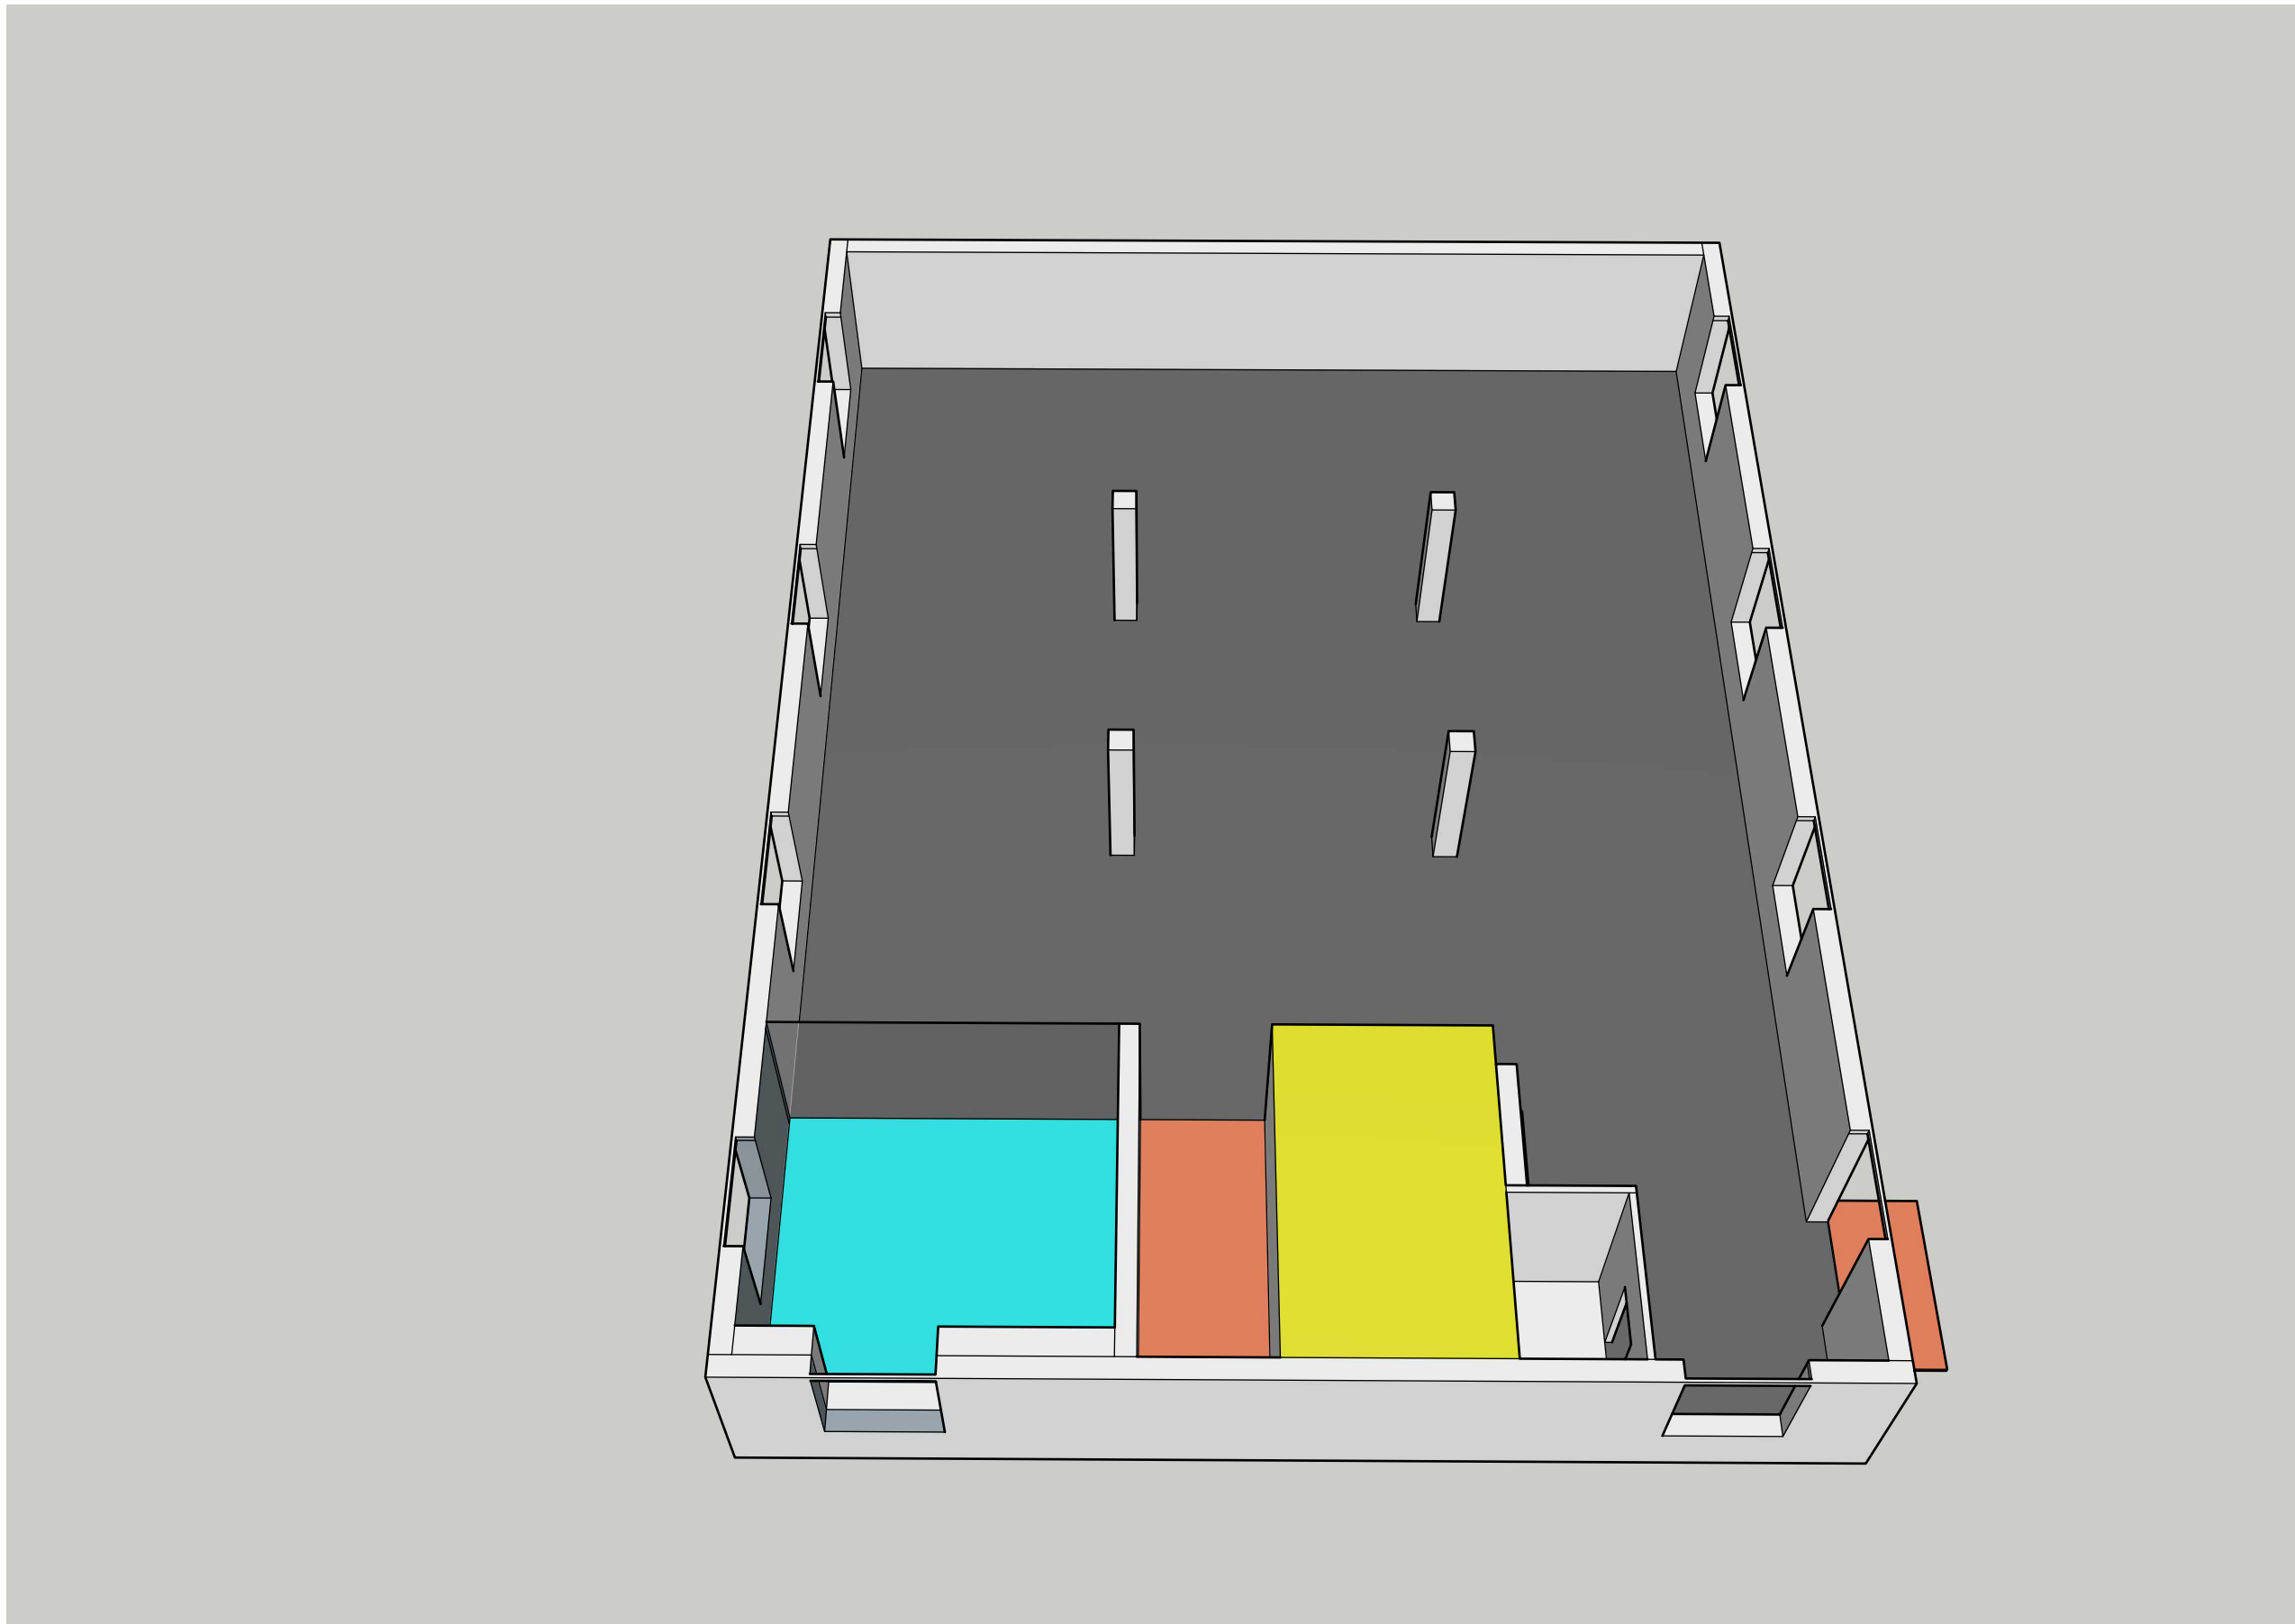

JUŽNA STRANA

ISTOČNA STRANA

ZAPADNA STRANA

SJEVERNA STRANA

